


-  HER ER DU
-  MARKERING AF NØDUDGANG
-  FLUGTVEJSRETNING
-  FLUGTVEJ MIN. BREDDE 1,3 M
-  VARSLINGSTRYK
-  VANDFYLDT SLANGEVINDE

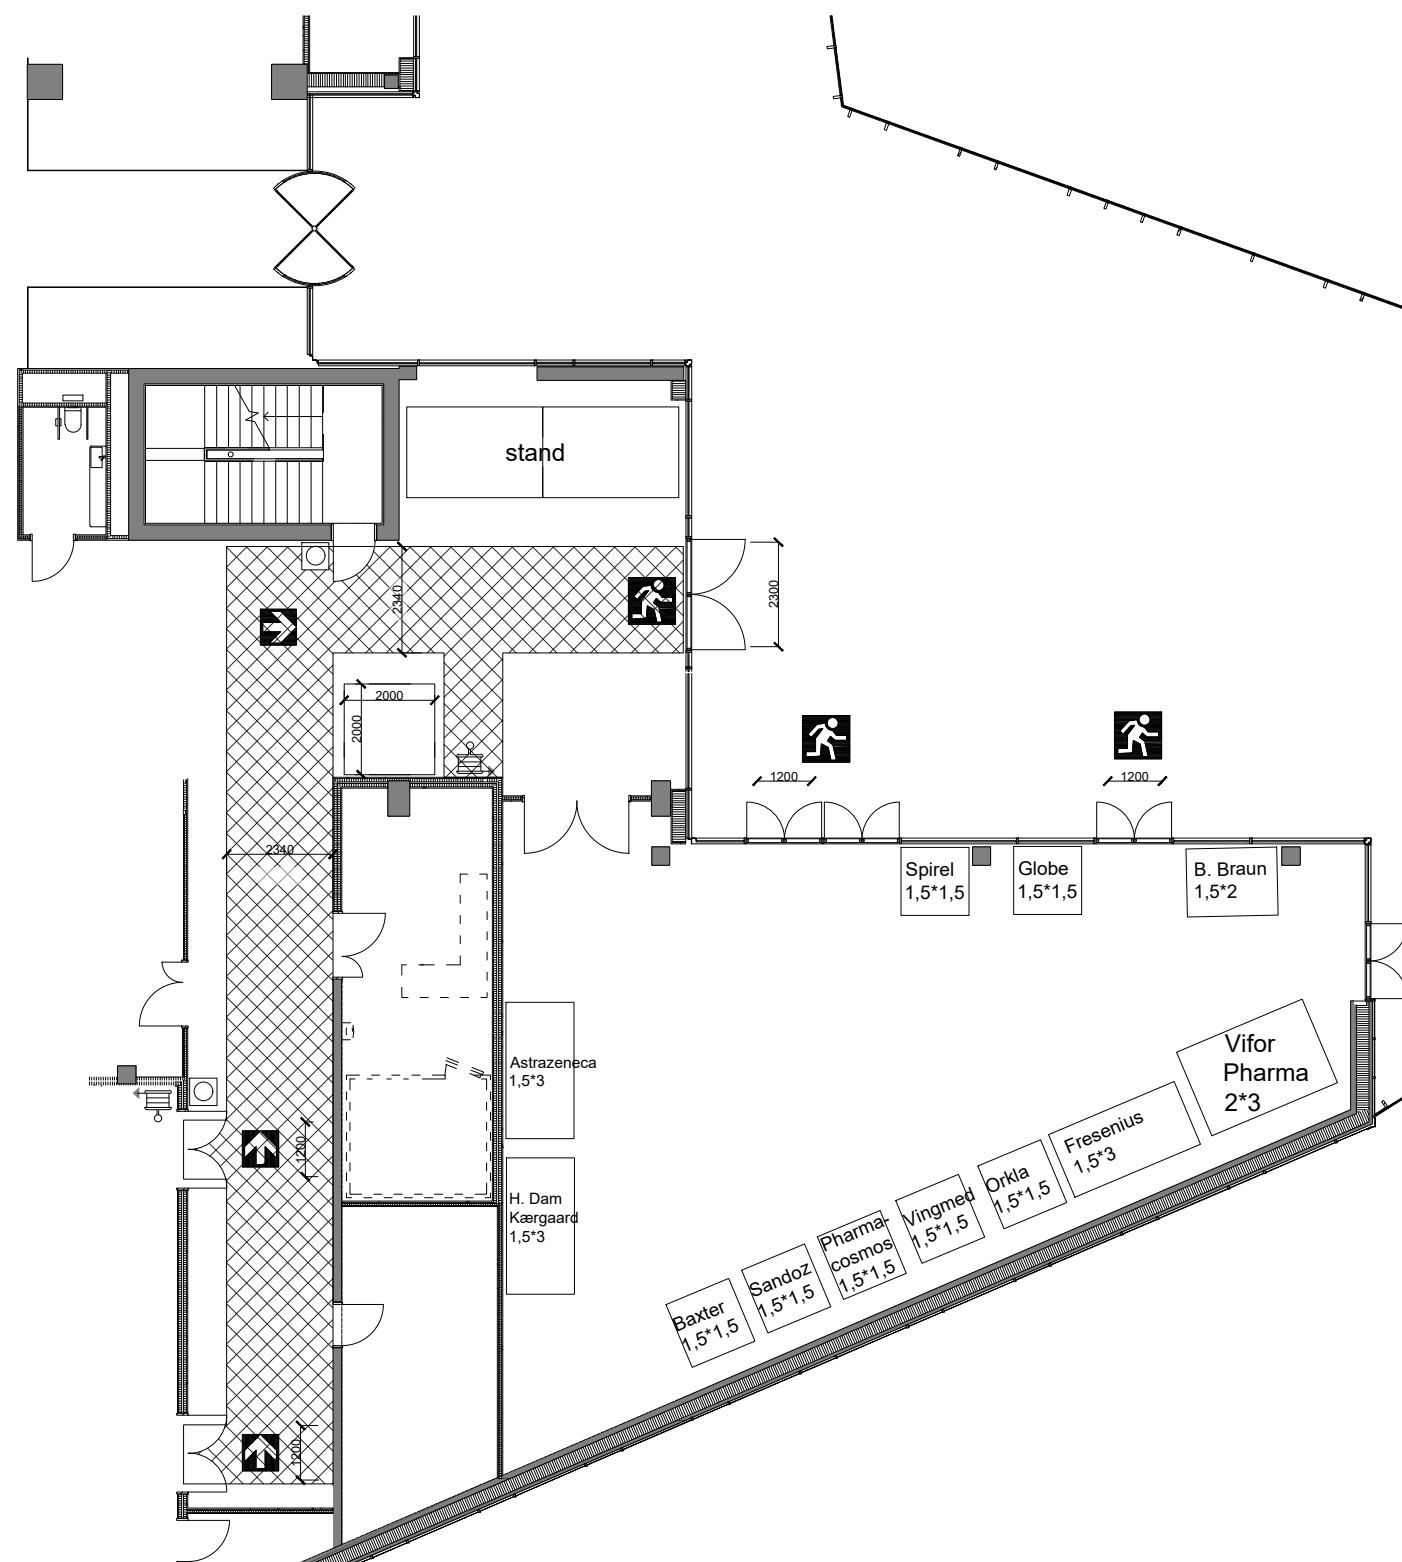

# FLUGTVEJSPLAN